



COMMUNE DE MINIAc-MORVAN

Aménagement d'une liaison douce  
Rue de la Liberté

PLAN MASSE DES AMENAGEMENTS  
Planches 1 - 2


DCE

N° Pièce :  
06-2-1

Date : 01/07/2024


Échelle : 1/200

Dessinateur : MS

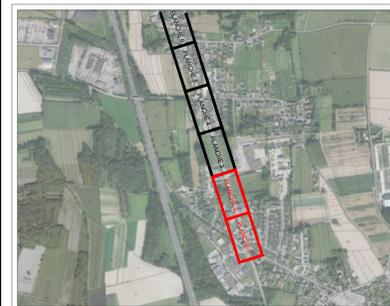

MODIFICATIONS


DATES

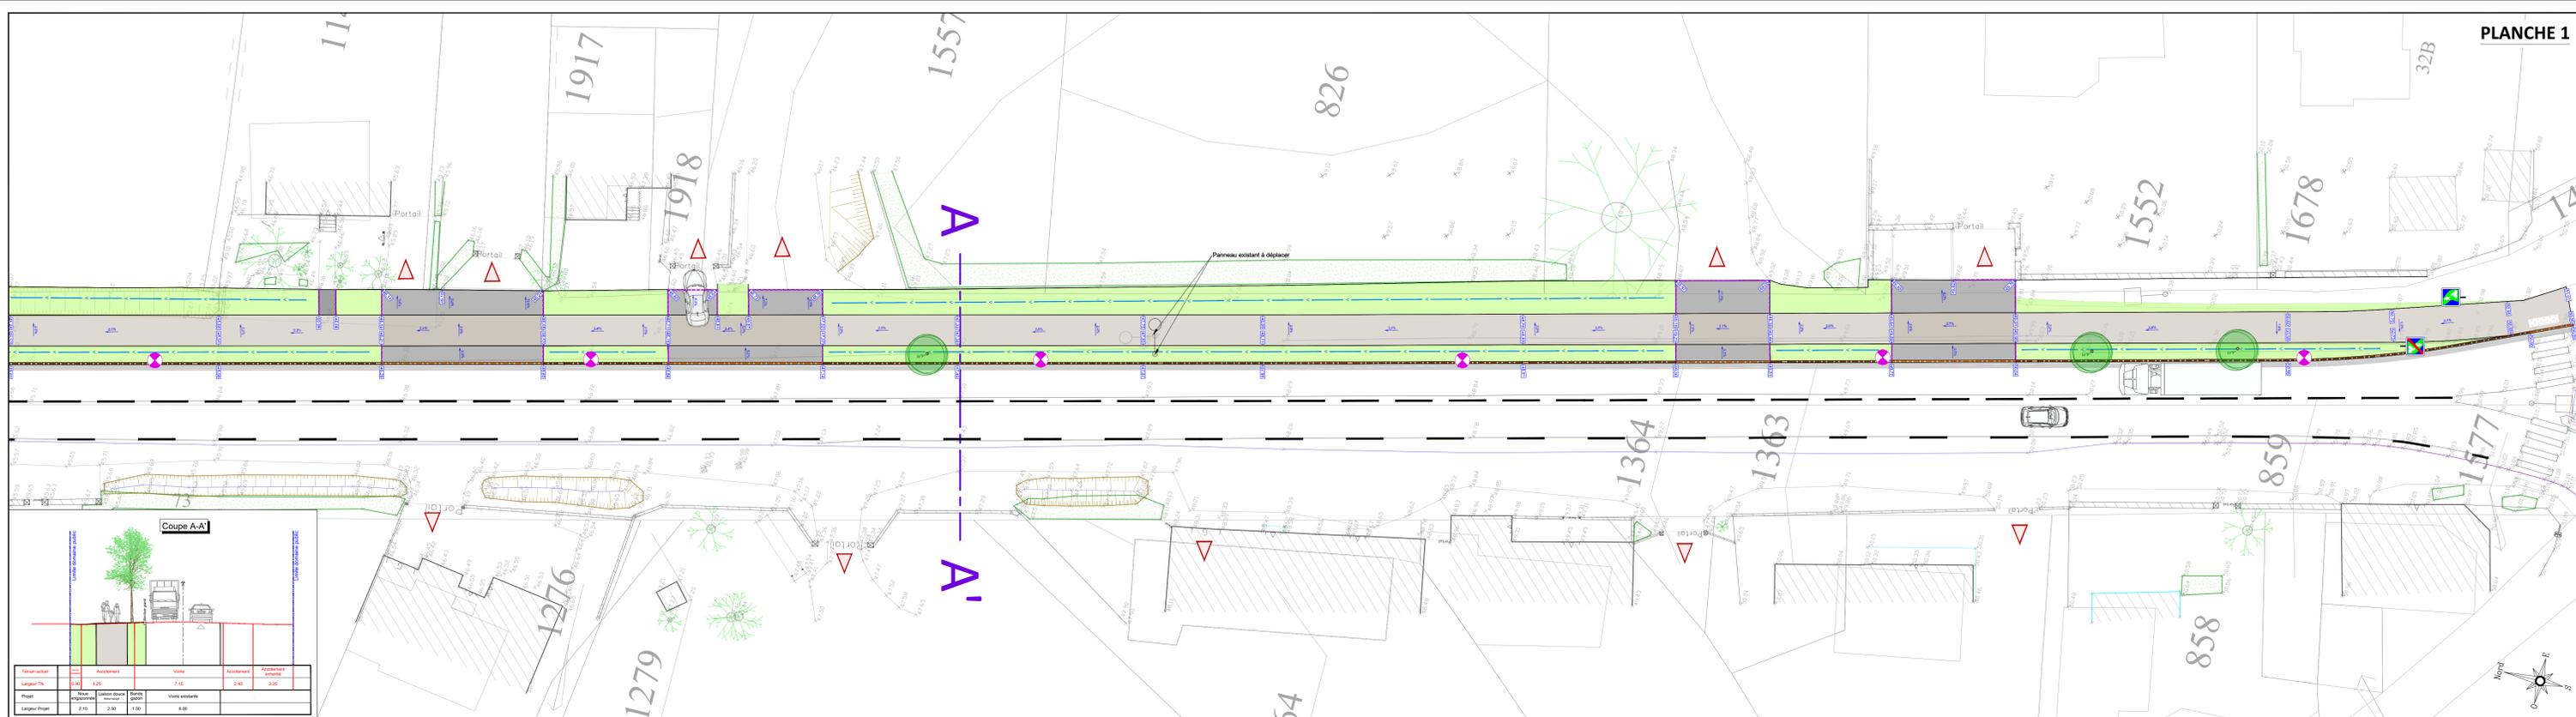

Travaux	Accotement	Voisie	Accès	Accès PMR
Longeur (m)	6,00	7,10	0,40	3,30
Prof	0,10	0,10	0,10	0,10
Longeur (m)	2,10	2,90	1,00	0,00

PLANCHE 1

PLANCHE 2

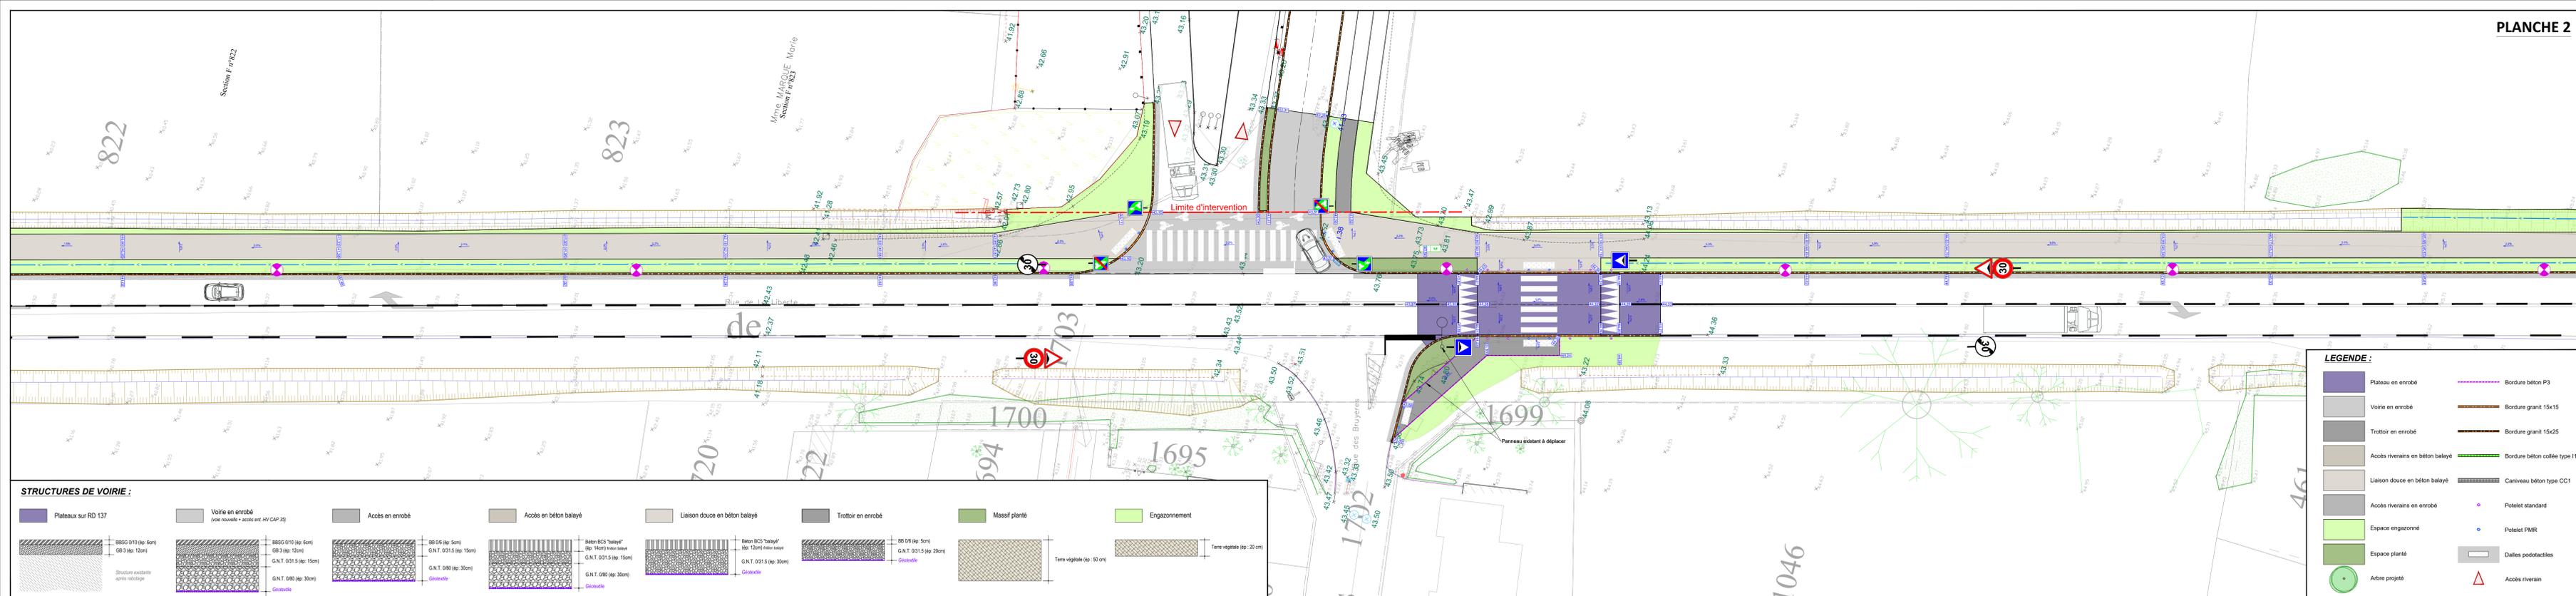

**STRUCTURES DE VOIRIE :**

8850 010 (ép. 6cm) G.N.T. 0315 (ép. 15cm)	8850 010 (ép. 6cm) G.N.T. 0315 (ép. 15cm)	G.N.T. 0315 (ép. 15cm)					
Structure existante après récoiffage							

**LEGENDE :**
