




COMMUNE DE MINIAC-MORVAN

Aménagement d'une liaison douce  
Rue de la Liberté

PLAN MASSE DES AMENAGEMENTS  
Planches 3 - 4

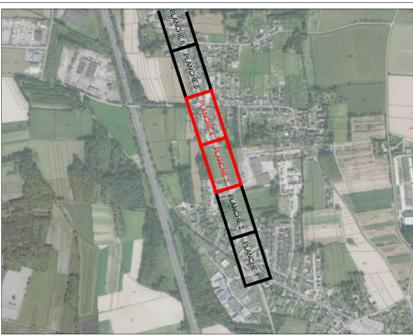

PRO

N° Pièce :

06-2-2

Date : 01/07/2024

Échelle : 1/200

Dessinateur : MS


MODIFICATIONS

DATES



Urbanisme - Paysage - Ingénierie - 12, allée de la grande Espérance 35140 Parc - SARL au Capital de 51 000 €  
Siret 452 330 214 000 14 - APE 7111 Z - T. 02 99 46 20 88 - F. 02 99 40 24 90 - a.b@bouvier.fr

PLANCHE 3

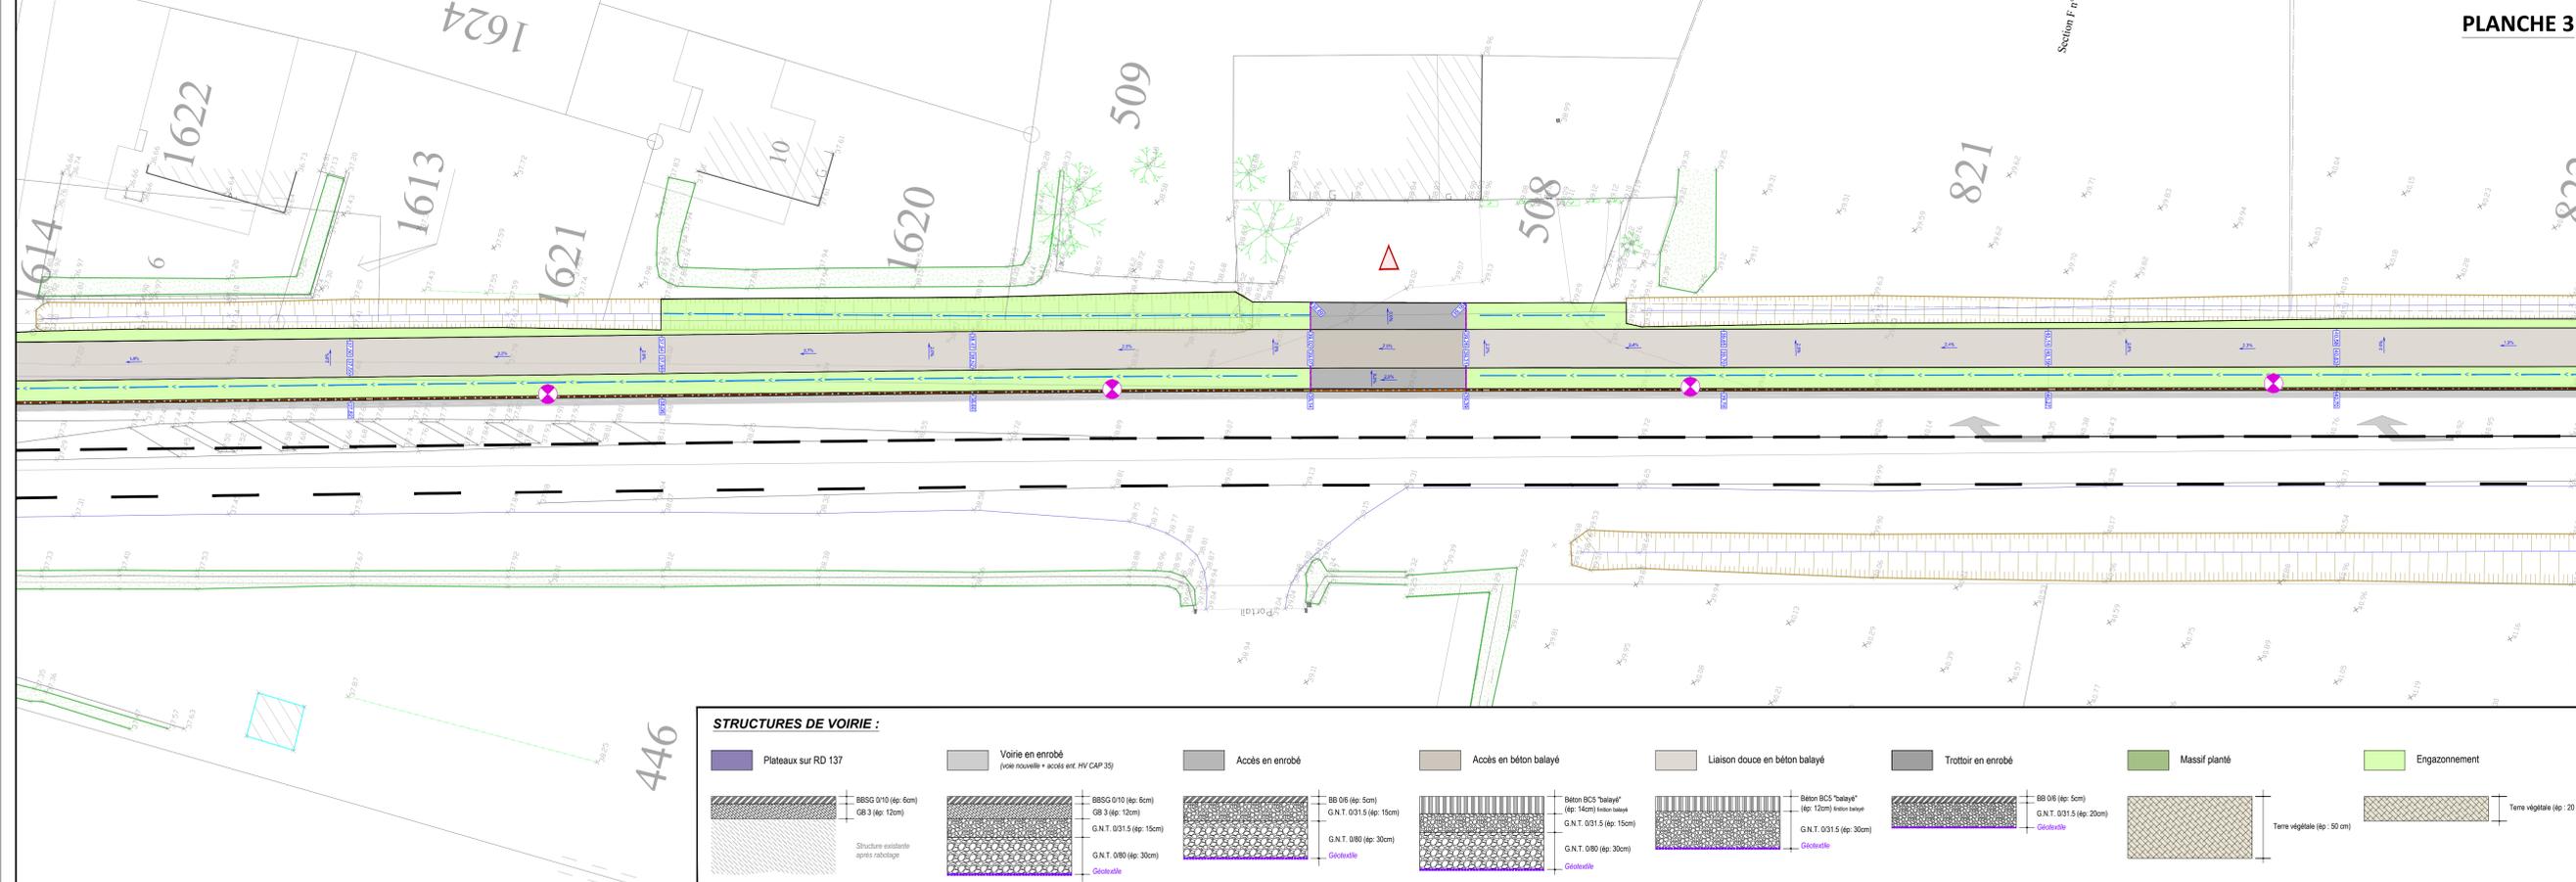

STRUCTURES DE VOIRIE :


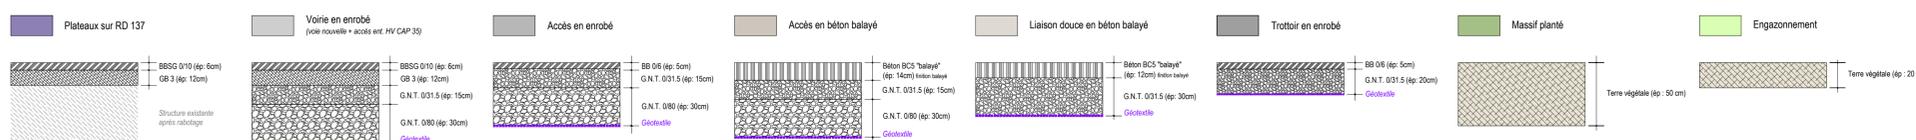


PLANCHE 4



LEGENDE :

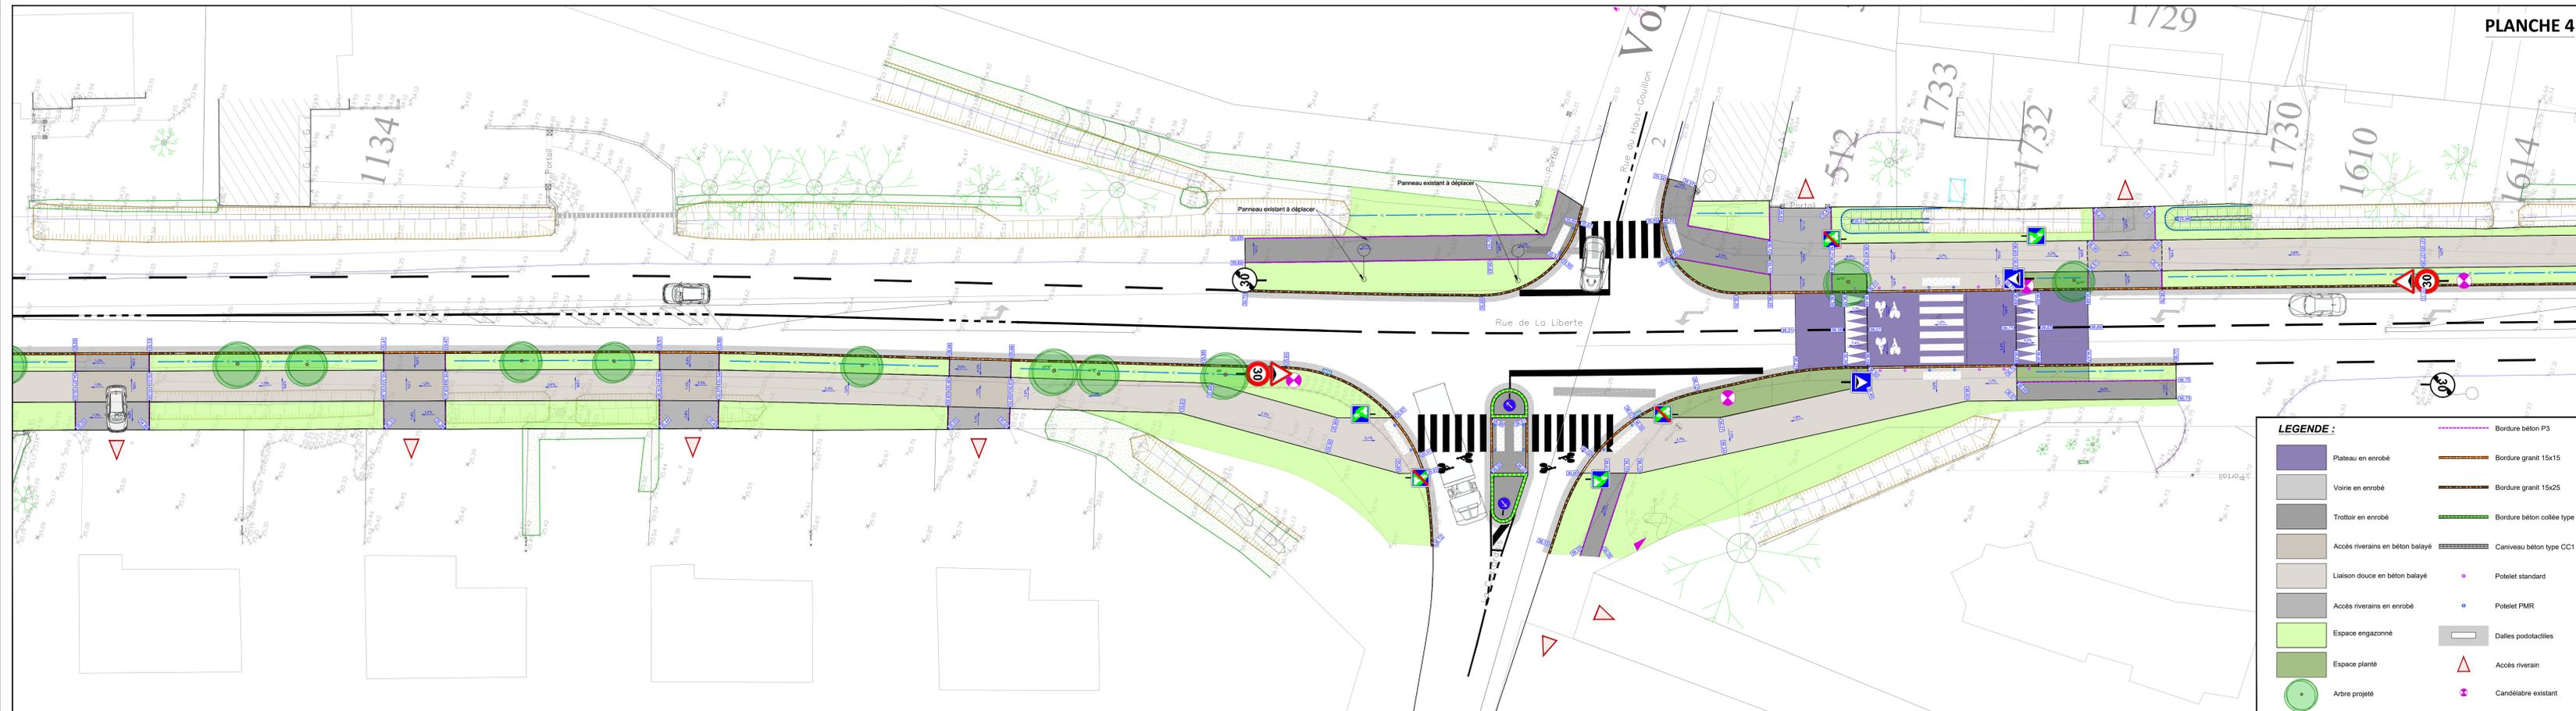