




COMMUNE DE MINIAC-MORVAN

Aménagement d'une liaison douce
Rue de la Liberté

PLAN MASSE DES AMENAGEMENTS
Planches 5 - 6

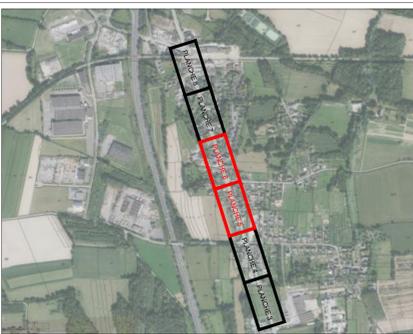

DCE

N° Pièce :

06-2-3

Date : 01/07/2024

Échelle : 1/200

Dessinateur : MS

MODIFICATIONS

DATES



Urbanisme - Paysage - Ingénierie - 12, allée de la grande Epalonne 35140 Parc - SARL au Capital de 51 000 €
Siret 452 330 214 000 14 - APE 7111 Z - T. 02 99 45 20 88 - F. 02 99 40 24 90 - a.b@bouvier.fr

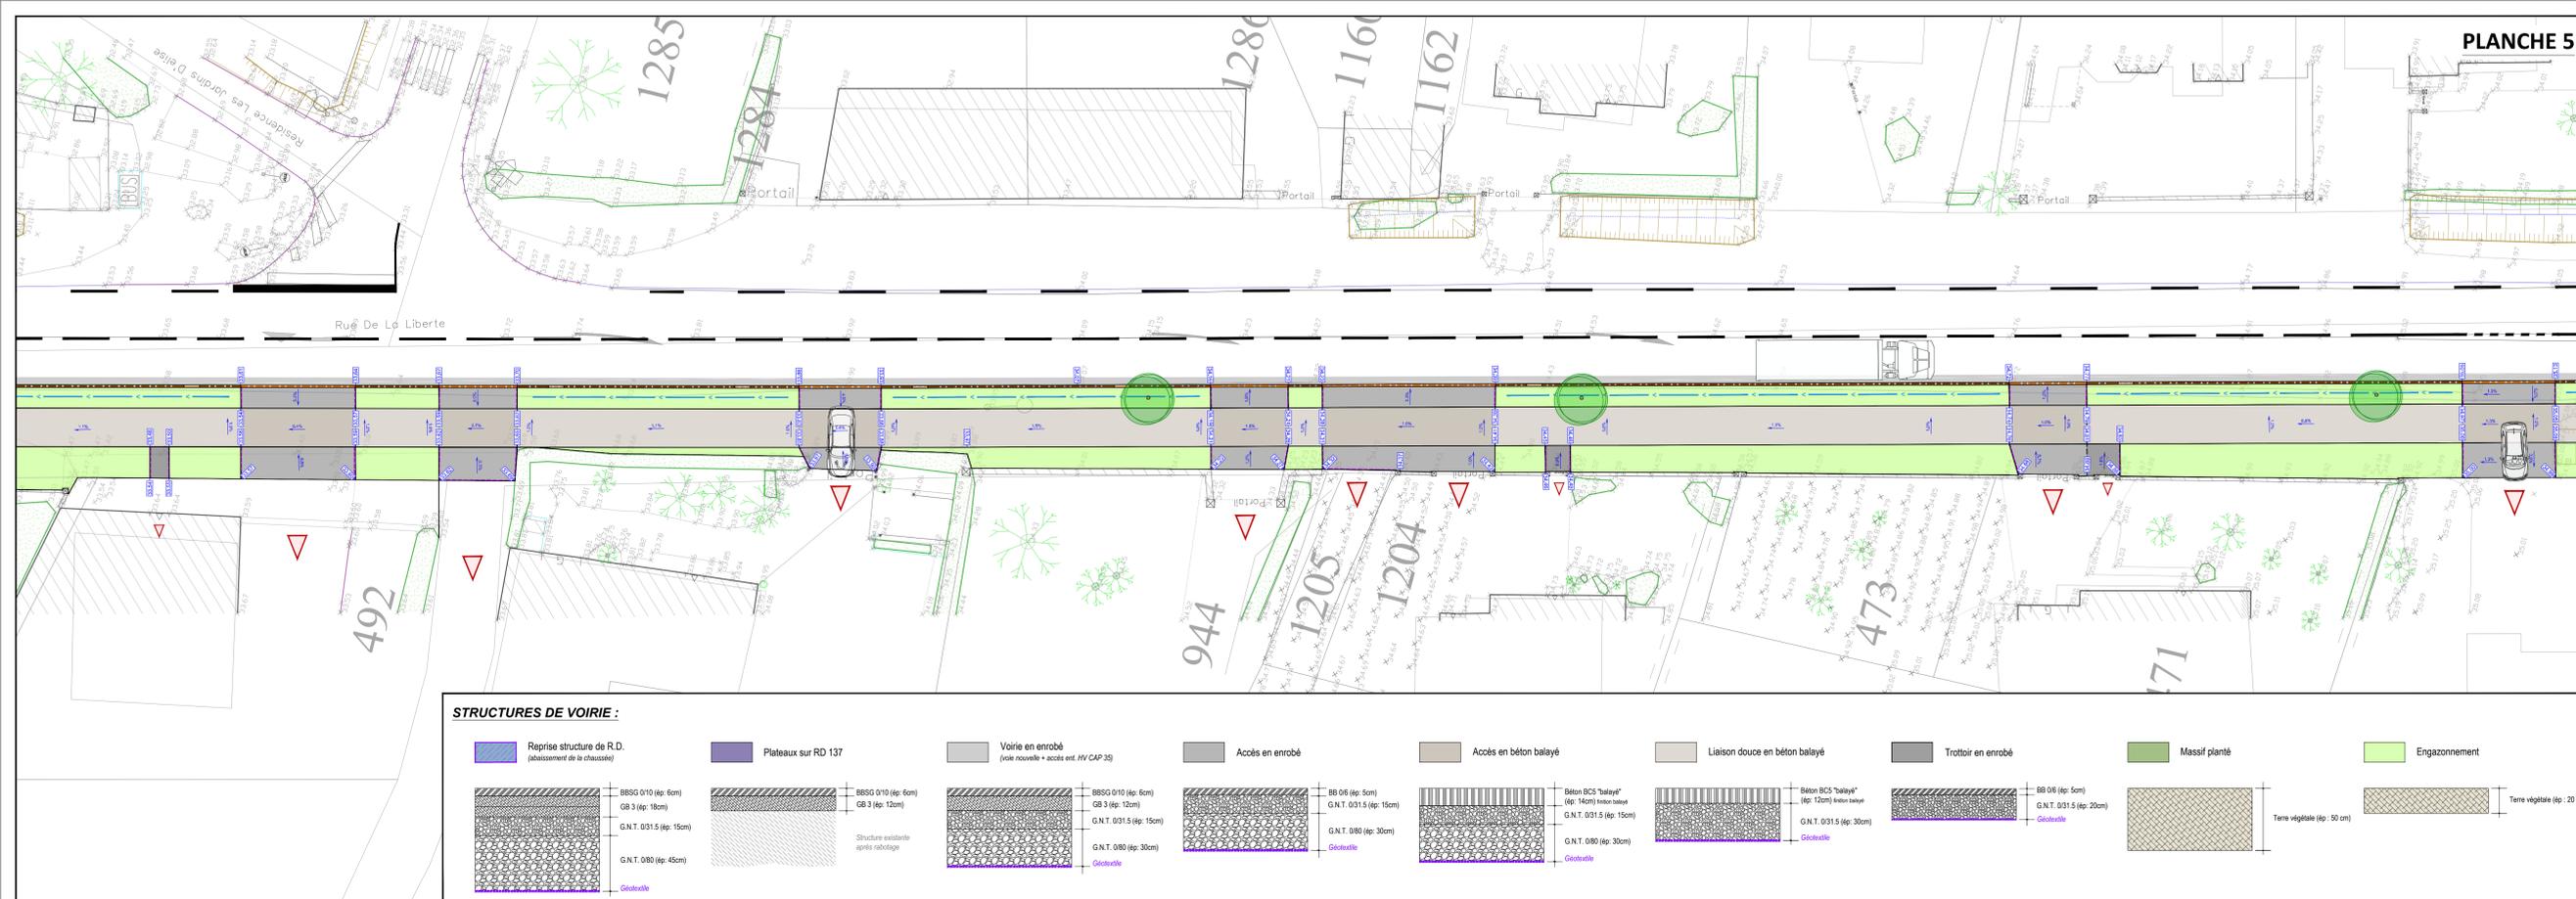


PLANCHE 5

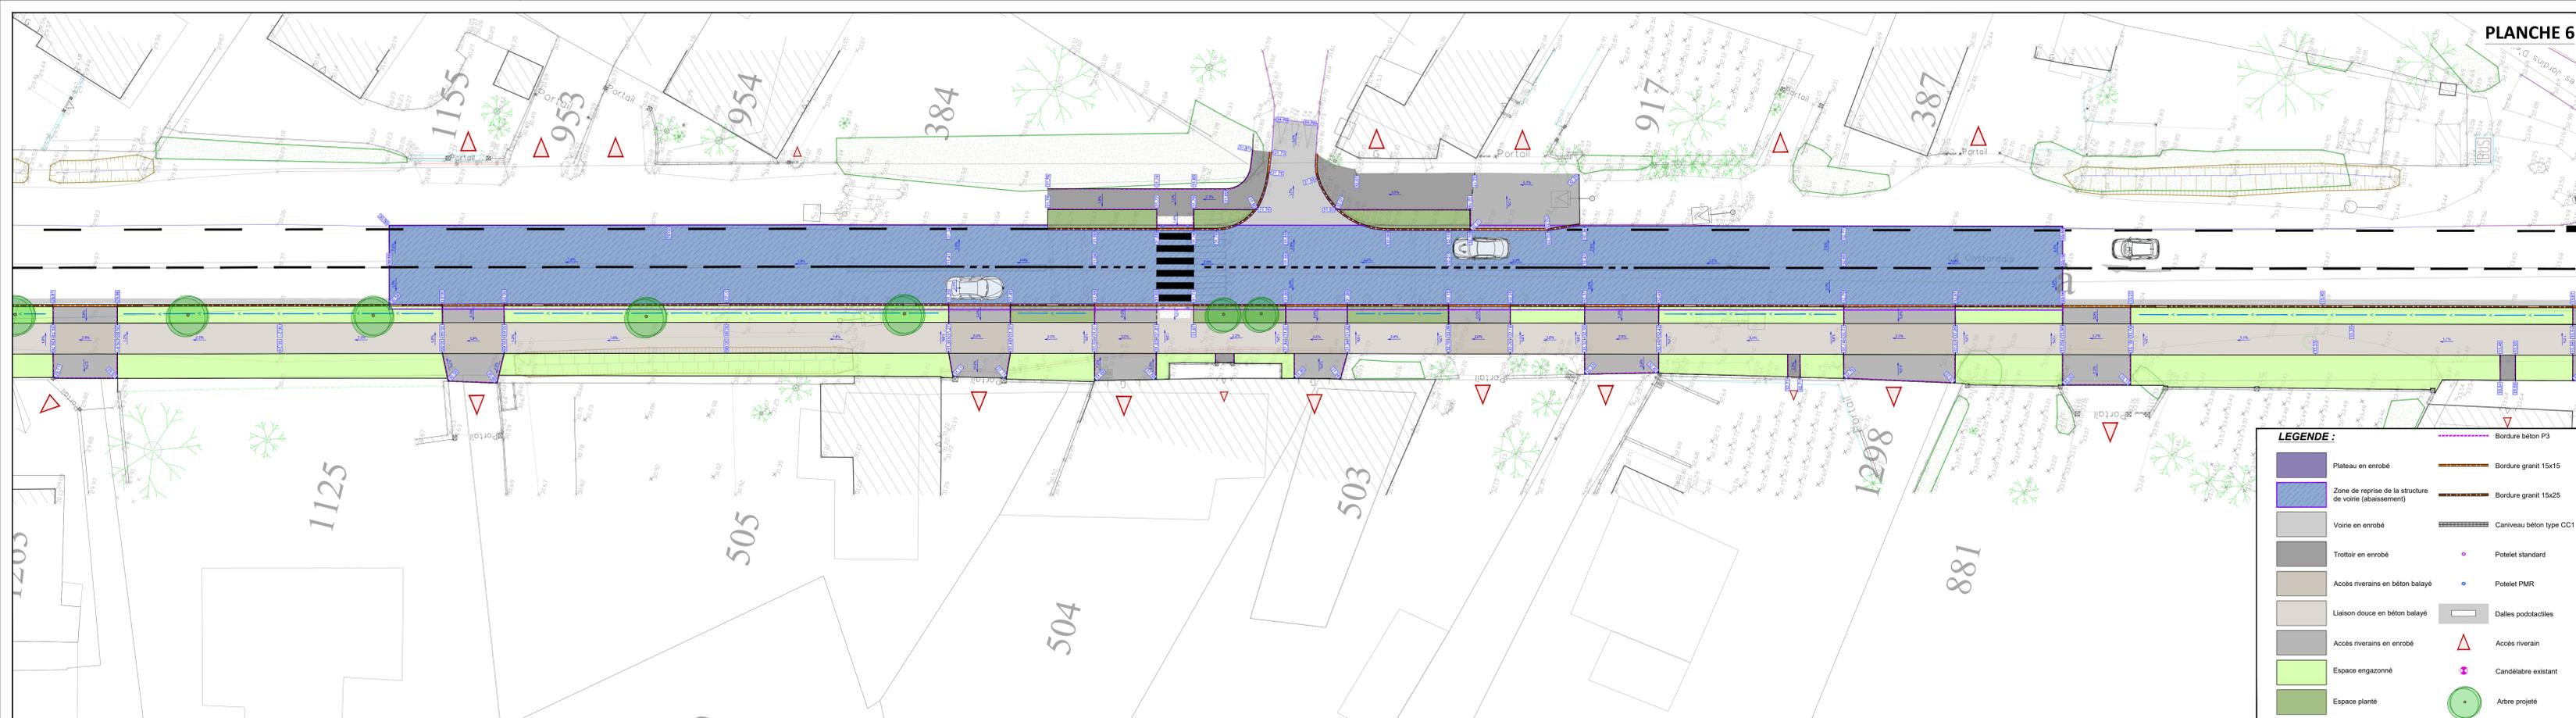


PLANCHE 6