




# COMMUNE DE MINIAC-MORVAN

## Aménagement d'une liaison douce Rue de la Liberté

### PLAN MASSE DES AMENAGEMENTS Planches 7 - 8

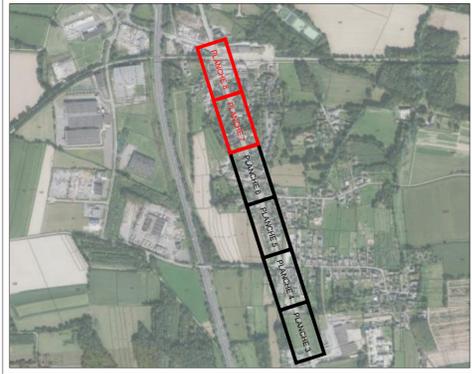

### DCE

N° Pièce :  
**06-2-4**

Date : 01/07/2024

Échelle : 1/200

Dessinateur : MS

MODIFICATIONS

DATES



ATELIER  
BOUVIER  
ENVIRONNEMENT

Urbanisme - Paysage - Ingénierie - 12, allée de la grande Egalonne 35749 Pacé - SARL au Capital de 51.000 €  
Siret 402.330.294.000.16 - APE 7111 Z - T. 02 99 40 20 88 - F. 02 99 40 24 90 - a.b@wanadoo.fr

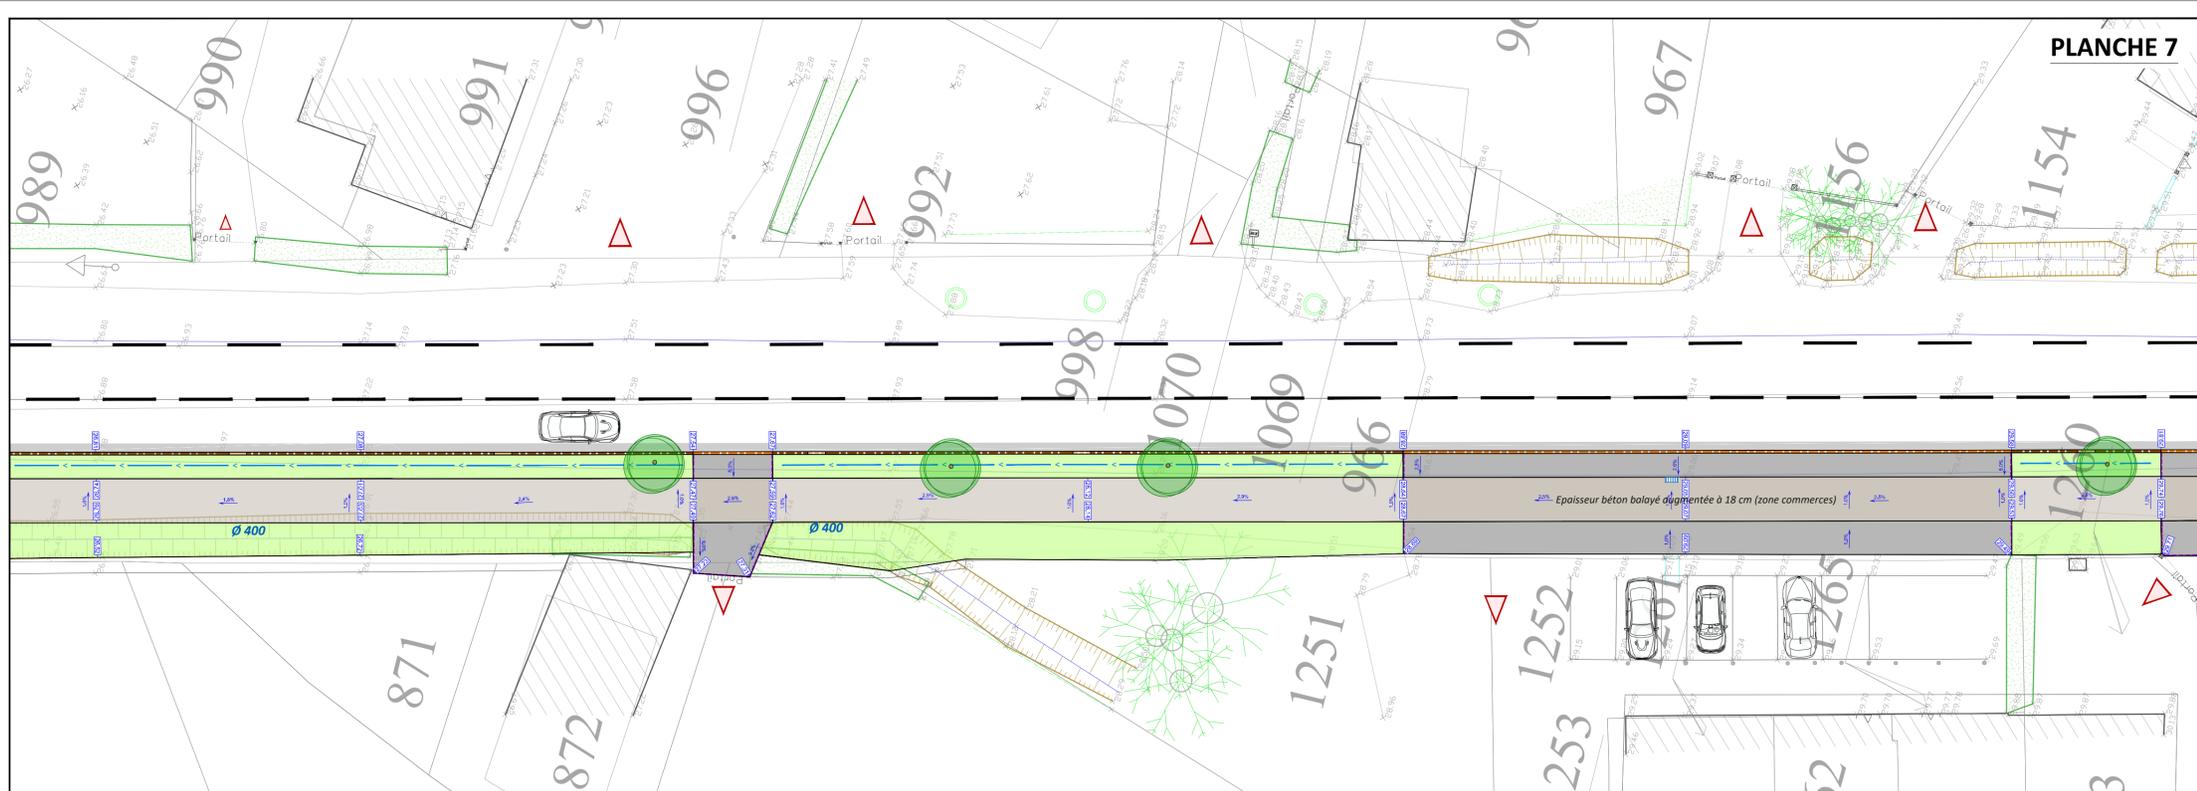


PLANCHE 7

#### STRUCTURES DE VOIRIE :


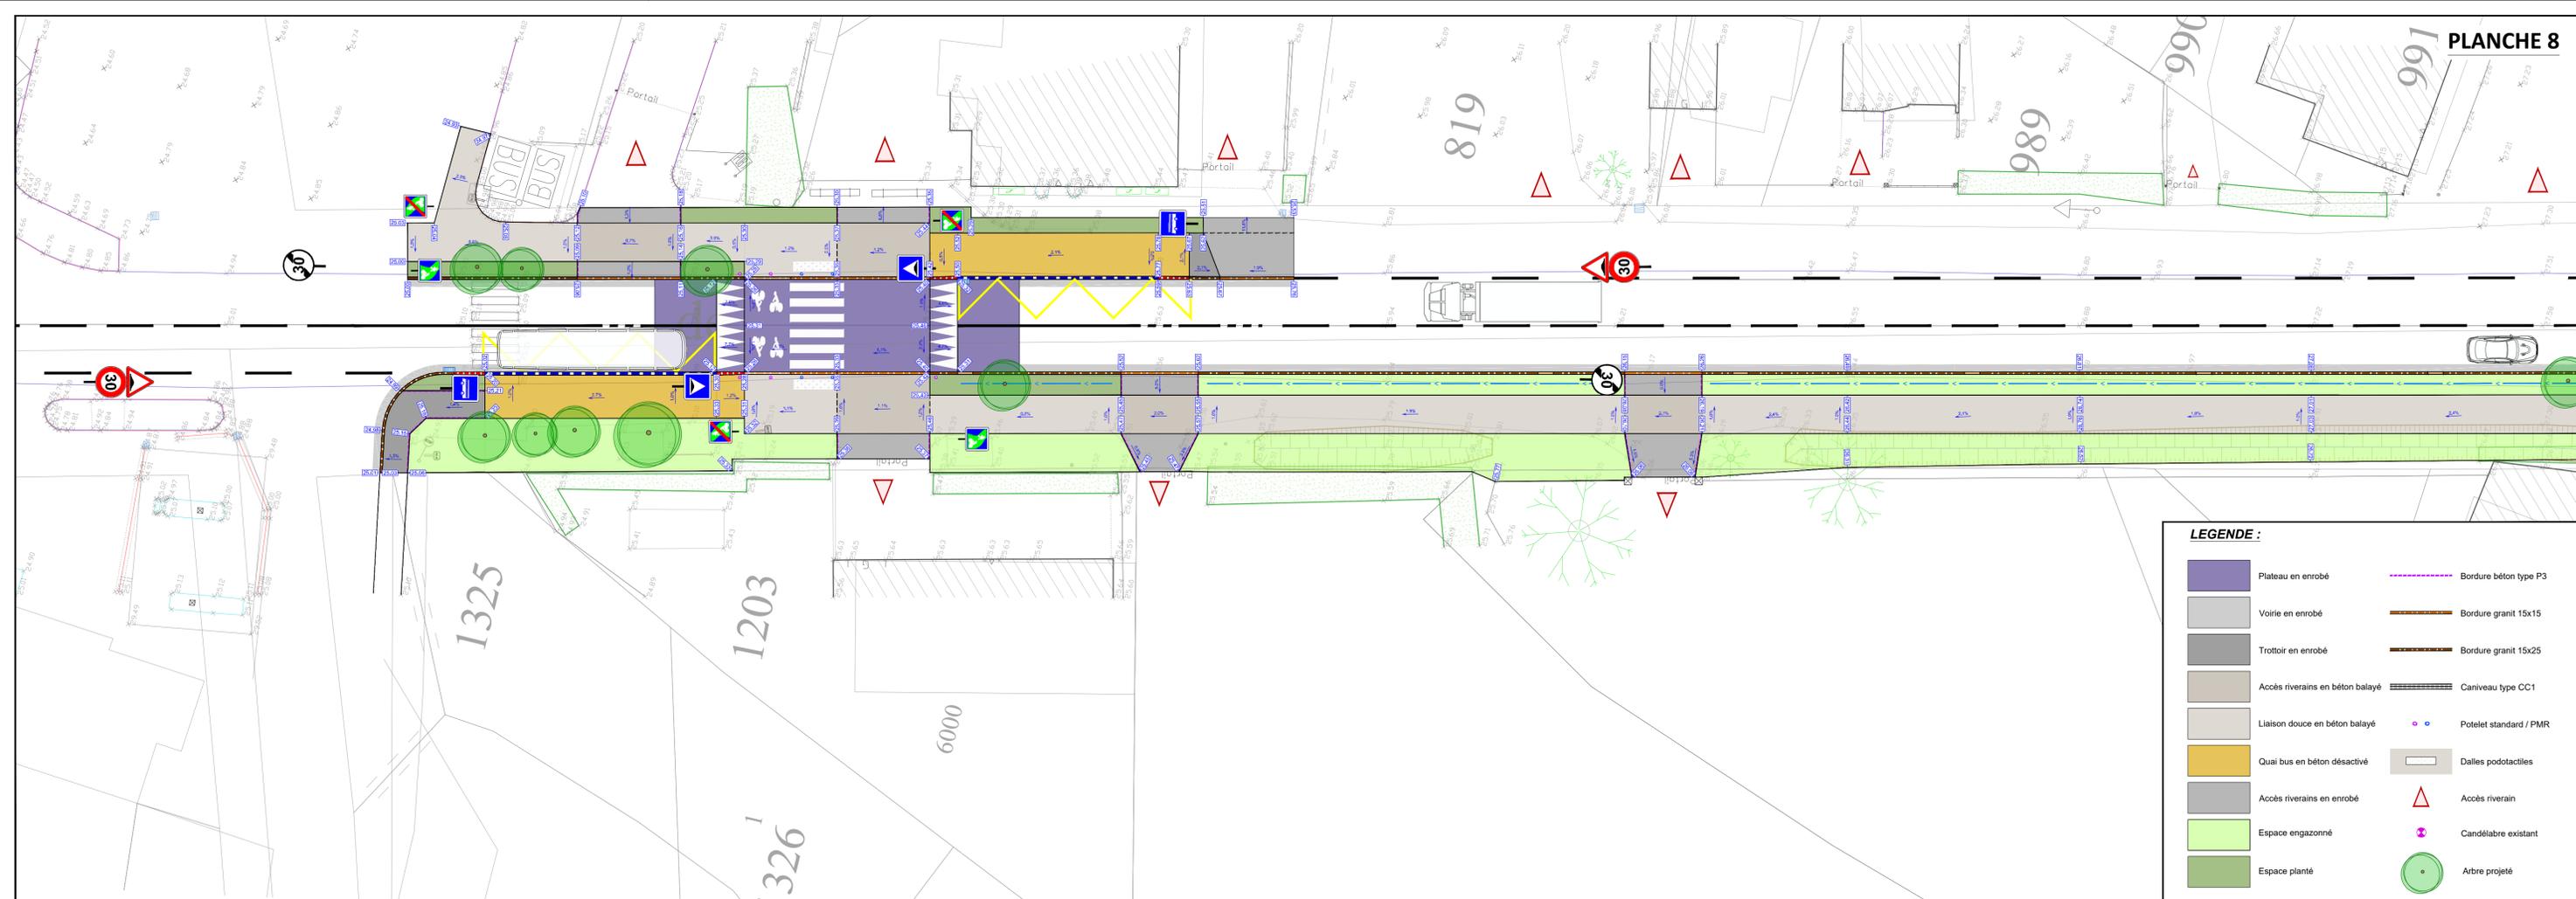


PLANCHE 8

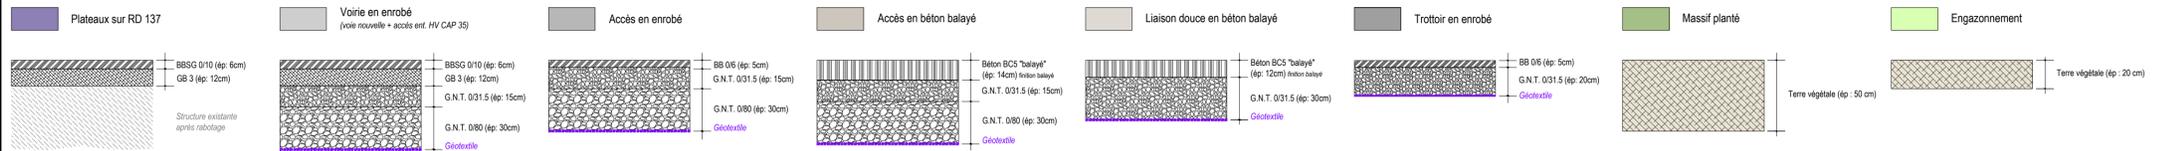